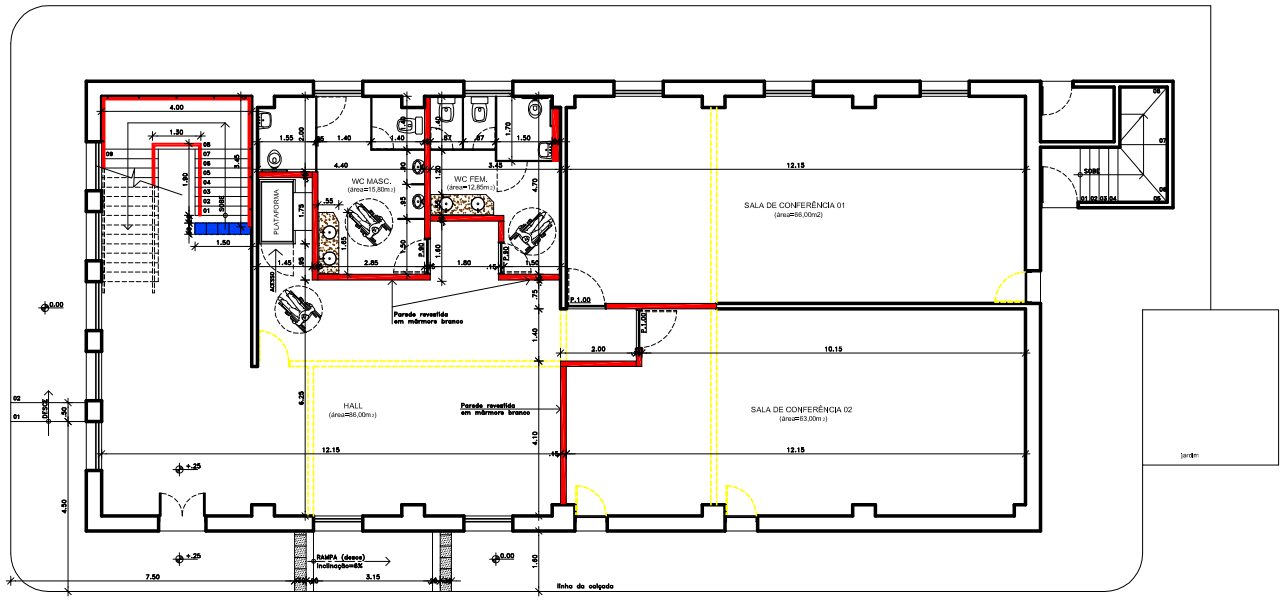

PLANTA BAIXA - Térreo - Reforma

Escala 1 / 75

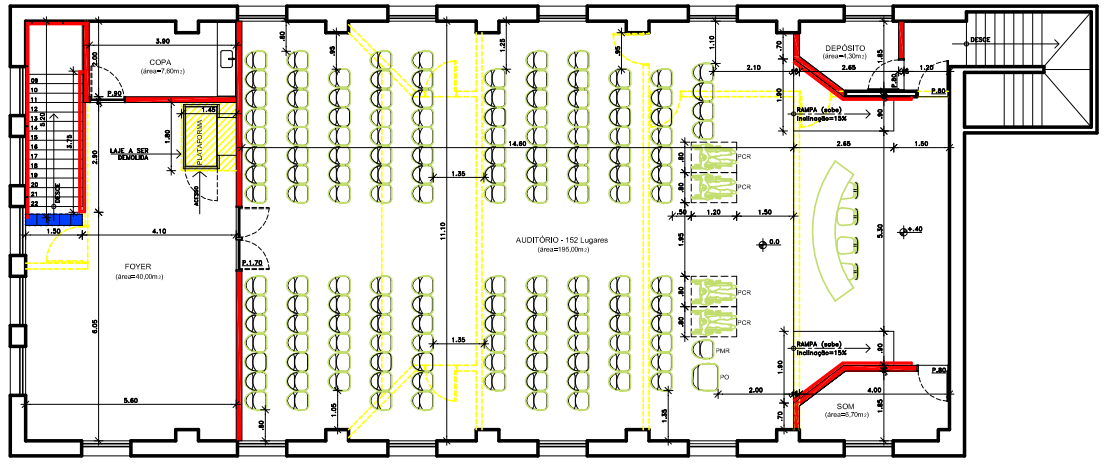

PLANTA BAIXA - Pavt. Superior - Reforma

Escala 1 / 75

CONVENÇÕES

- DEMOLIÇÃO
- PAREDES EXISTENTES
- PAREDES EM ALVENARIA À CONSTRUIR

PCR– PESSOA EM CADEIRA DE RODAS.
PMR– PESSOA COM MOBILIDADE REDUZIDA.
PO – PESSOA OBESA.

ESPECIFICAÇÕES

AUDITÓRIO/ SALAS DE CONFERÊNCIA 1 E 2/ FOYER :

- PISO EM MANTA DE BORRACHA FADEMAC, ACOUSTIC COSMIC, COR A ESCOLHER.
- PAREDES REVESTIDAS EM TEXTURA RÚSTICA IBRATIN, COR A ESCOLHER.
- FORRO REBAIXADO EM GESSO ACARTONADO.

HALL:

- PISO EM MÁRMORE BRANCO, COM DETALHES PRETO, CONFORME PADRÃO EXISTENTE.
- PAREDES REVESTIDAS EM MÁRMORE BRANCO – VER INDICAÇÃO NA PLANTA.
- PAREDES REVESTIDAS EM TEXTURA RÚSTICA IBRATIN, COR A ESCOLHER.
- FORRO REBAIXADO EM GESSO ACARTONADO.
- USAR GUARDA–CORPO 03, VER PRANCHA DE DETALHE.

BANHEIROS:

- PISO EM MÁRMORE BRANCO, CONFORME PADRÃO EXISTENTE.
- REVESTIR PAREDES EM CERÂMICA INCESA (5 PEDRAS), SPLENDORE WHITE, 33X33cm. ATÉ ALTURA DE PORTA. PREVER FAIXA EM MÁRMORE BRANCO H=10cm. PINTURA PVA BRANCO NEVE ATÉ A ALTURA DO FORRO. – VER ELEVAÇÃO –
- RODAPÉ EM GRANITO CINZA CORUMBÁ – h=5cm.
- FORRO REBAIXADO EM GESSO ACARTONADO – h=2.80m.
- PORTAS COM ESTRUTURA EM MADEIRA, REVESTIDA EM LAMINADO TEXTURIZADO, BRANCO. GRADES PINTADAS COM ESMALTE SINTÉTICO BRANCO NEVE. FECHADURAS LAFONTE, EM NYLON, BRANCO.
- BALCÃO EM GRANITO CINZA CORUMBÁ POLIDO, COM BORDA MOLHADA. TORNEIRAS FABRIMAR, LINHA ANTIVANDALISMO
- LOUÇAS SANITÁRIAS CELITE, LINHA AZÁLEA, BRANCA.
- SUPORTES E ACESSÓRIOS PARA DEFICIENTES, JACWAL, CROMADO.
- DIVISÓRIAS DOS BOXES EM GRANITO CINZA CORUMBÁ, H=1.80m.

OBSERVAÇÃO: AS ÁREAS HACHURADAS NÃO FAZEM PARTE DA REFORMA

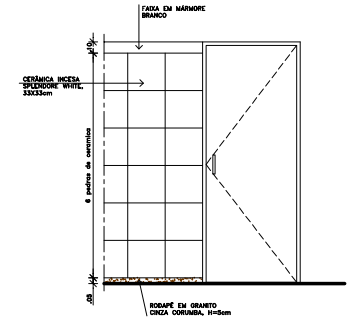

ELEVAÇÃO - PAREDE WC

Escala 1 / 25

ARQUITETURA :
Ana Lúcia Galamba dos Anjos
CREA 4641 - D / PE

RUA RIBEIRO DE BRITO, 1002 - SALA 809
BOA VIAGEM - RECIFE - PE
CEP. 51021-020
FONE: (81) 34671214/ 34669279/ 99762628
E-MAIL: anagalamba@ig.com.br/ anagalamba@superig.com.br

Escola Politécnica da Universidade de Pernambuco

Projeto Executivo * BLOCO A *

Endereço: Rua Benfica - Madalena - Recife - PE

CONTEÚDO : PLANTA BAIXA (Térreo/1°Pav.) - REFORMA

PRANCHA : 03/ 08

DATA : Março /2008 | ÁREA : 615,00 m² | ESCALA : 1 / 75

RESPONSÁVEL LEGAL — *Pedro de Alcântara Neto*

PROJETO — *Ana Lúcia Galamba dos Anjos* CREA 4641-D/PE

CONSTRUÇÃO