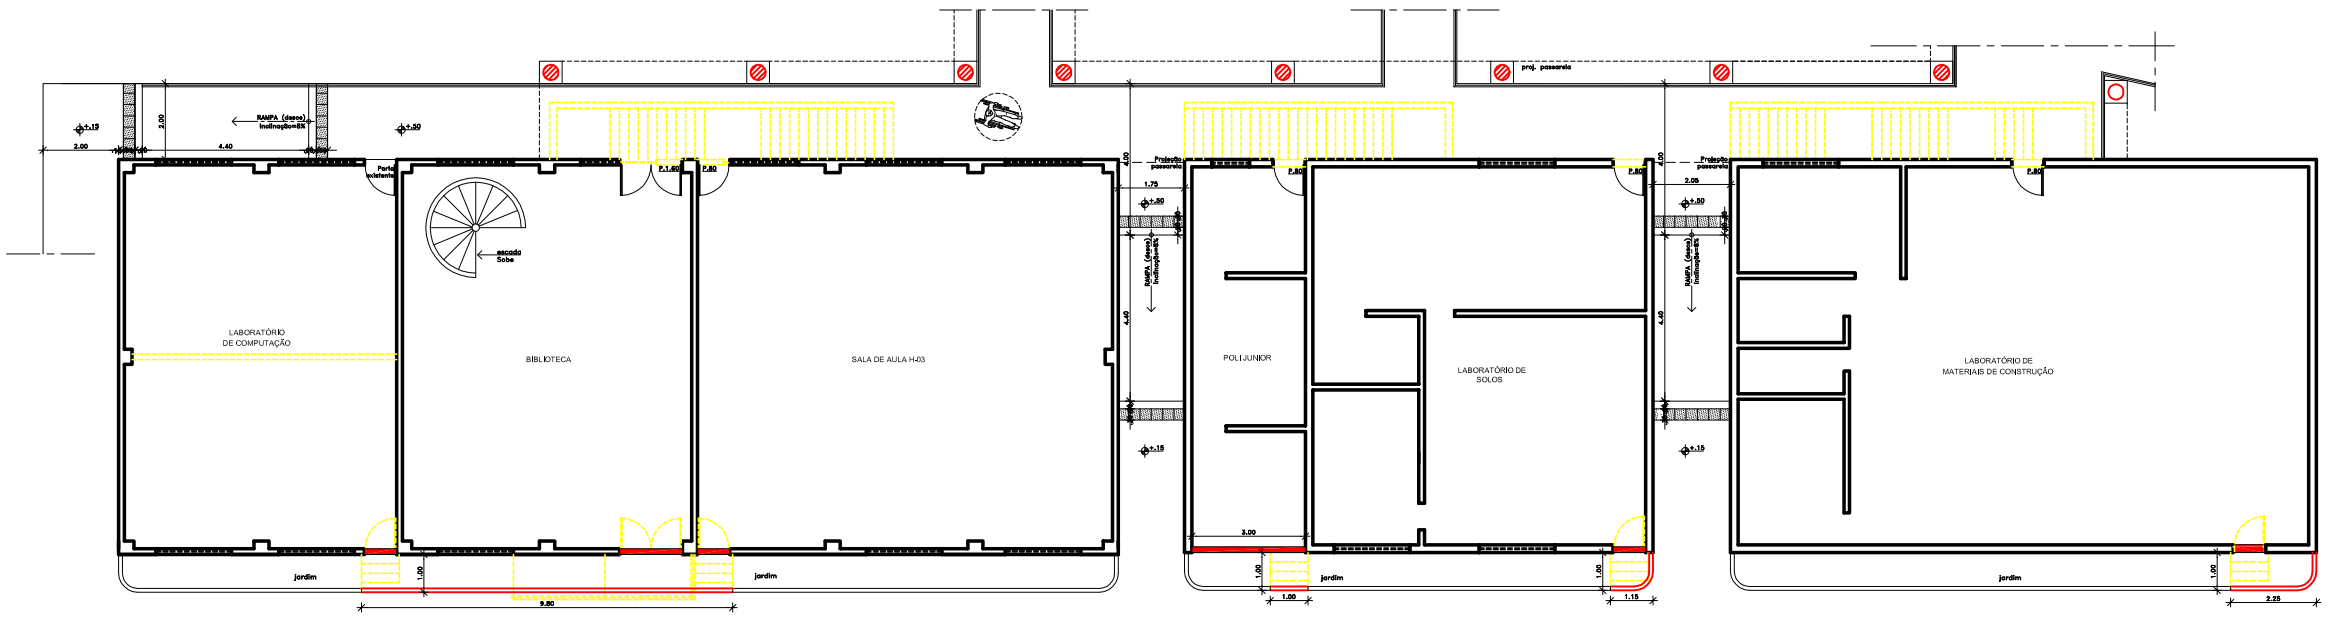

PLANTA BAIXA - Térreo - Reforma
Escala 1 / 75

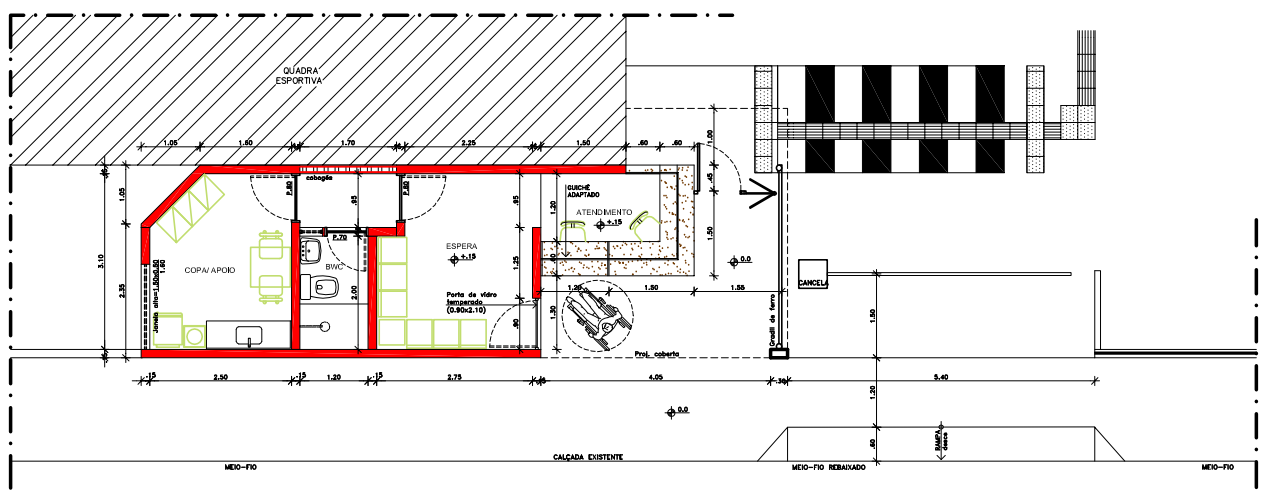

PLANTA BAIXA - Guarita
Escala 1 / 50

CONVENÇÕES
DEMOLIÇÃO
PAREDES EXISTENTES
PAREDES EM ALVENARIA À CONSTRUIR

ESPECIFICAÇÕES
• RECOMPOR PISO EM GRANILITE, CONFORME PADRÃO EXISTENTE.
• PORTAS COM ESTRUTURA EM MADEIRA, REVESTIDA EM LAMINADO TEXTURIZADO, BRANCO. GRADES PINTADAS COM ESMALTE SINTÉTICO BRANCO NEVE. FECHADURAS LAFONTE, EM NYLON, BRANCO.
• RECOMPOR JARDINS NOS TRECHOS INDICADOS.

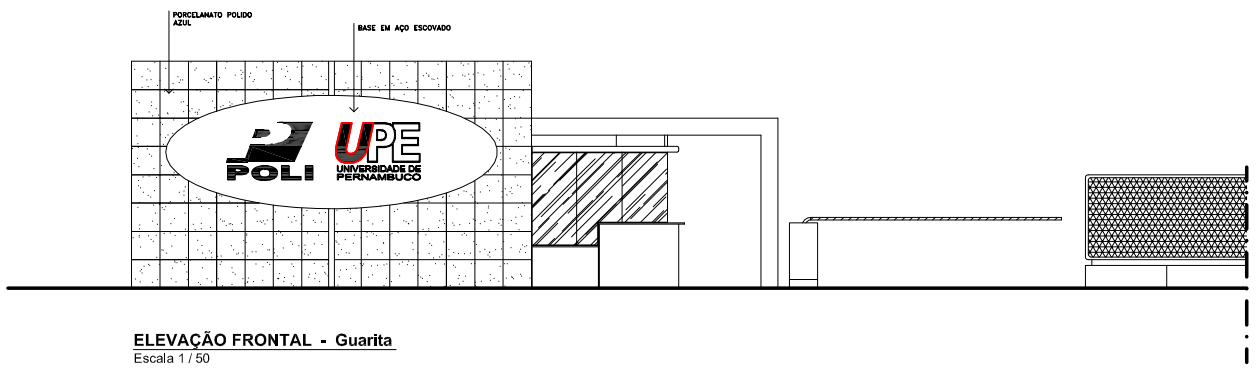

ELEVAÇÃO FRONTAL - Guarita
Escala 1 / 50

OBSERVAÇÃO: AS ÁREAS HACHURADAS NÃO FAZEM PARTE DA REFORMA

ARQUITETURA :
Ana Lúcia Galamba dos Anjos
CREA 4641 - D / PE

RUA RIBEIRO DE BRITO, 1002 - SALA 809
BOA VIAGEM - RECIFE - PE
CEP. 51021-020
FONE: (81) 34671214/ 34669279/ 99762628
E-MAIL: anagalamba@ig.com.br/ anagalamba@superig.com.br

Escola Politécnica da Universidade de Pernambuco

Projeto Executivo
* BLOCOS H-G-F / GUARITA *

Endereço: Rua Benfica - Madalena - Recife - PE

CONTEÚDO : PLANTA BAIXA (Térreo) - BLOCOS HGF
PLANTA BAIXA - GUARITA

PRANCHA : 06/ 08

DATA : Março /2008 | ÁREA : 1.135,00 m² | ESCALAS : indicadas

RESPONSÁVEL LEGAL — *Pedro de Alcântara Neto*

PROJETO — *Ana Lúcia Galamba dos Anjos* CREA 4641-D/PE

CONSTRUÇÃO